


PLANTA BAIXA

ESCALA 1/75

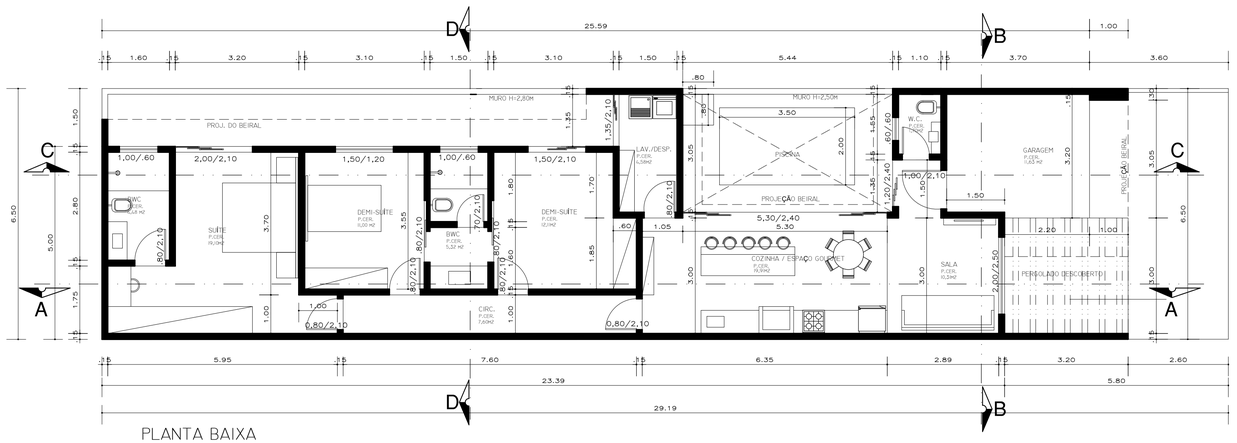


CORTE BB

ESCALA 1/75



FACHADA

ESCALA 1/75

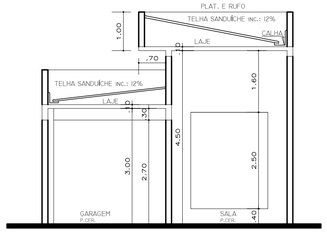


CORTE DD

ESCALA 1/75

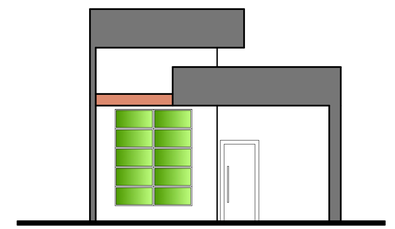


CORTE AA

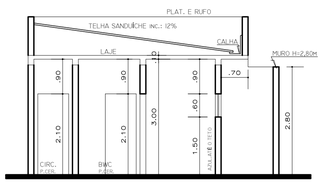ESCALA 1/75




CORTE CC

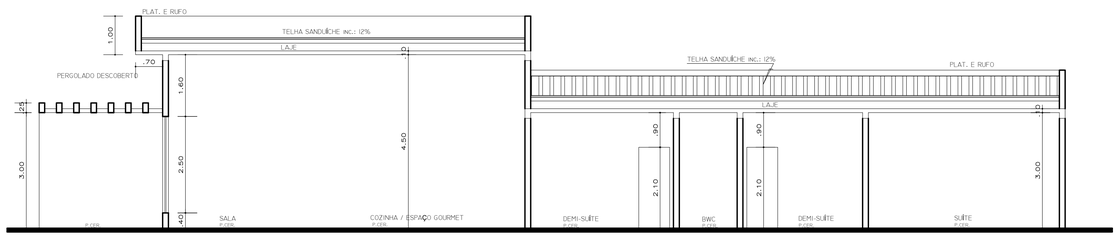ESCALA 1/75




AV.D.MARIA GASPAR PEDROSA MOLEIRINHO

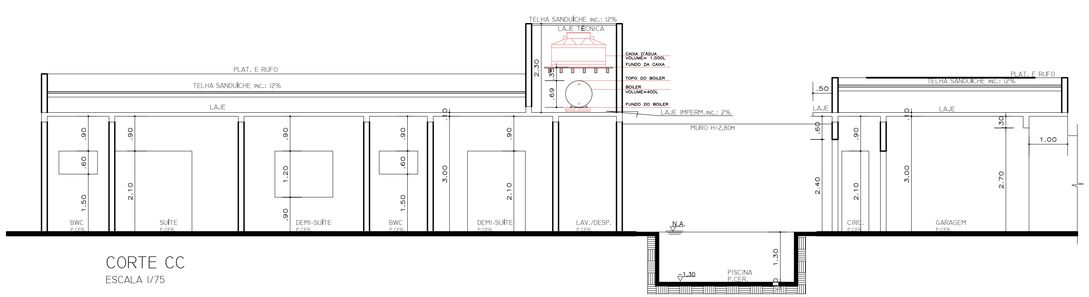


COBERTURA

ESC. 1/250

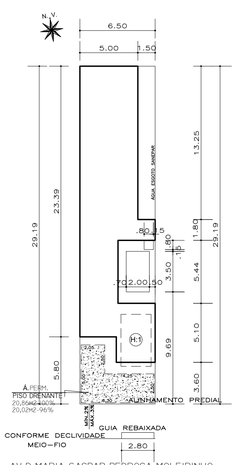CALÇADA ATENDE A LC 1.171/2019
(NRM) U-20.001 NA ÍNTEGRA

IMPLANTAÇÃO

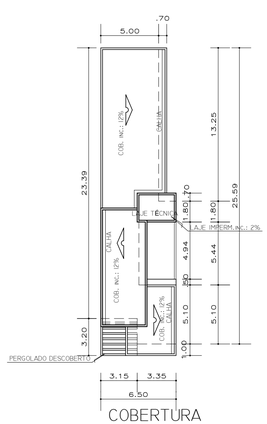ESC. 1/250

08I-2026

| SEQ. | TIPO DE INTERVENÇÃO |
|---|---|
| | PROJETO ARQUITETÔNICO |

Folha: 01 Qtd Folhas: 01

CONSTRUÇÃO DE UMA EDIFICAÇÃO HABITACIONAL TERREA EM ALVENARIA
CONSTRUÇÃO DE UMA EDIFICAÇÃO ACESSÓRIA: PISCINA E CASA DE MÁQUINAS AMBOS EM ALVENARIA

| Proprietário: | CPF / CNPJ |
|---|---|
| DEISE CRISTINA DARROS DE MOURA DIAS | 036.806.469-76 |

| Cadastro: | Zona Fiscal: | Quadra: | Data/Lote: | Complemento: |
|---|---|---|---|---|
| 17040450 | 17 | 117 | 010 | LT. 10-A |

Endereço: AV.DONA MARIA GASPAR PEDROSA MOLEIRINHO nº 112

Bairro/Gleba/Loteamento: JARDIM NOVO HORIZONTE IIIª PARTE

Condomínio: ---

Observações:

Áreas:

| | |
|---|---|
| TERRENO | 189,735 m2 |
| A CONSTRUIR | |
| RESIDENCIA | 122,11 m2 |
| PISCINA | 7,00 m2 |
| CASA MÁQUINAS | 0,64 m2 |
| TOTAL | 129,75 m2 |

Responsável Técnico pelo Projeto:
CREA/CAU:

ELIS REGINA MOROTTI MENDES
ARQUITETA-CAU A80551-3
Assinatura Digital

Situação Esquemática:




SEM ESCALA

Responsável Técnico pela Execução da Obra:
CREA/CAU:

ELIS REGINA MOROTTI MENDES
ARQUITETA-CAU A80551-3
Assinatura Digital

Autenticação da Prefeitura Municipal de Maringá (PR)